



PARCELA N° A-04

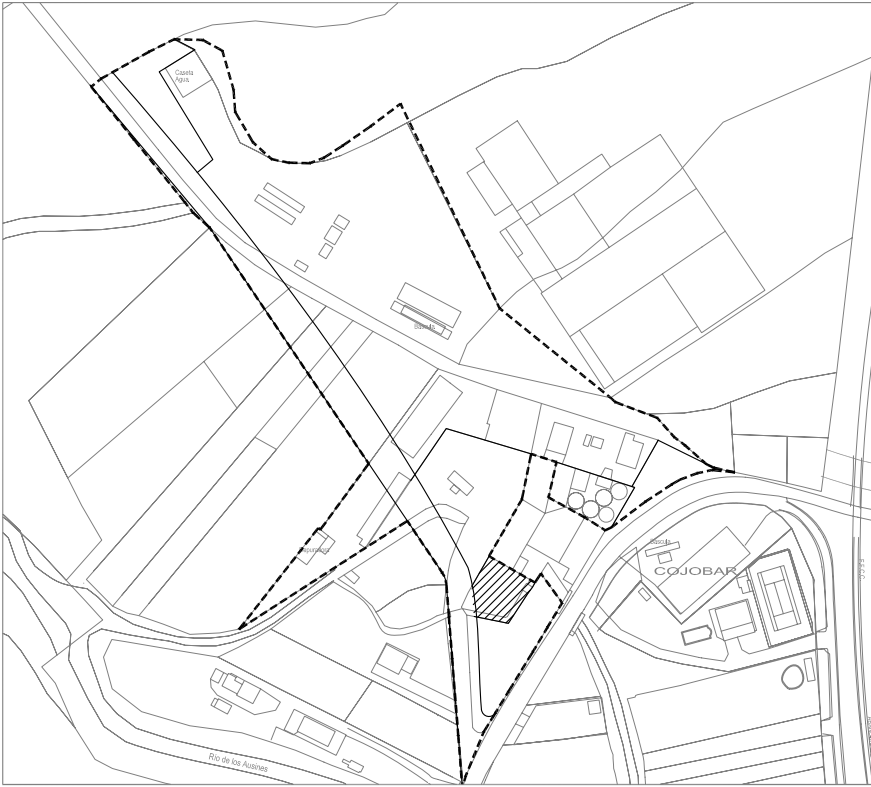

SUPERFICIE	420 m ²
APROVECHAMIENTO GENERADO	268,928680 m ²
USO	INDUSTRIAL
LINDEROS	
NORTE	Parcela privada resultante n°A02 y finca 4676702VM4747N0001RA
SUR	Cauce molinar
ESTE	Cauce molinar
OESTE	Viario público
PROPIETARIO	HARINERA BURGALESA, S.L.
CARGAS GASTOS DE URBANIZACION	2,382978723 %

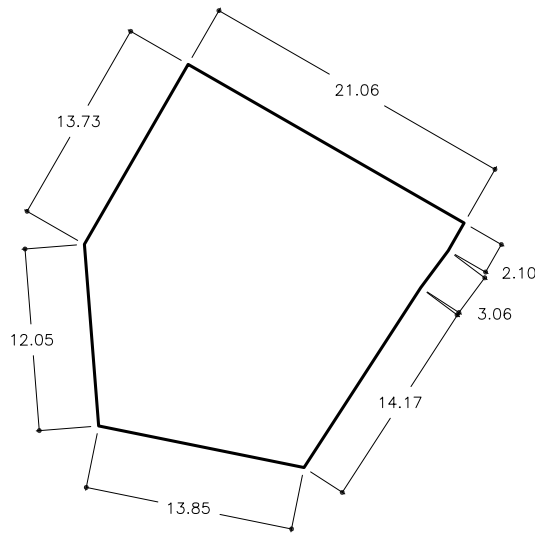


escala: 1/500
0 5 10m.

PROYECTO DE NORMALIZACION
UNIDAD DE NORMALIZACION AANU 12
EN COJOBAR, BURGOS



A-04
parcela N°

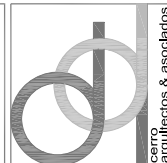

CERRO ARQUITECTOS & ASOCIADOS 2000 S.L.P.
Arquitecto, Jesús del Cerro Alonso
avd. del vena n° 9, entpl. Iza, 09005 BURGOS
tef. 947047965 cerro@cerroarquitectos.com