


PARCELA N° C

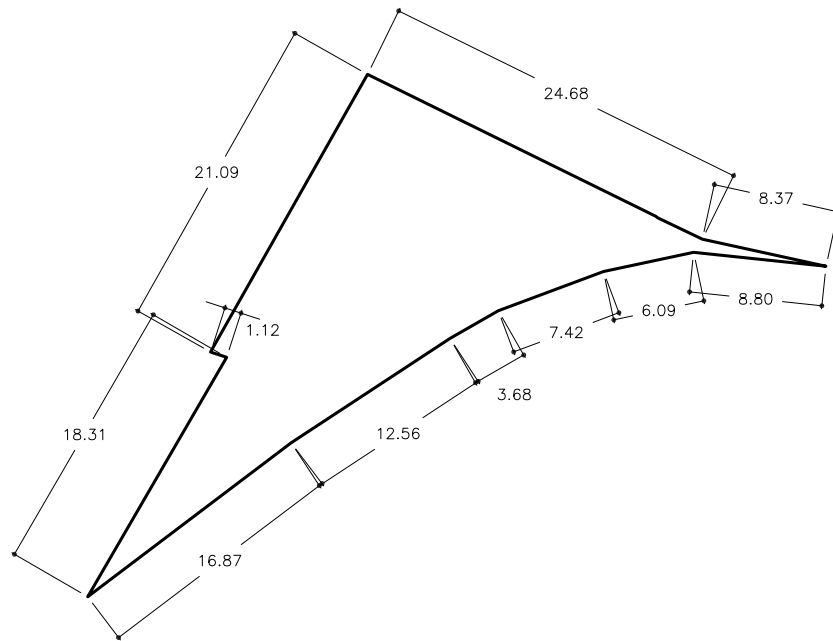

SUPERFICIE	407 m ²
APROVECHAMIENTO GENERADO	0000,00 m ²
USO	VIARIO Y USO PUBLICO
LINDEROS	
NORTE	Parcela privada resultante n° A01 y finca 4777806VM4747N0001KA
SUR	Viaro público Ctra. BU-V-8013
ESTE	Viaro público Ctra. BU-V-8013
OESTE	Parcela privada resultante n° A01 y A06
PROPIETARIO	EXCMO. AYTO. MODUBAR DE LA EMPAREDADA
CARGAS GASTOS DE URBANIZACION	0 %




escala: 1/500
0 5 10m.

PROYECTO DE NORMALIZACION
UNIDAD DE NORMALIZACION AANU 12
EN COJOBAR, BURGOS



C-01
parcela N°

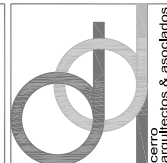

CERRO ARQUITECTOS & ASOCIADOS 2000 S.L.P.

Arquitecto, Jesús del Cerro Alonso
avd. del vena n° 9, entpl. lza, 09005 BURGOS
tef. 947047965 cerro@cerroarquitectos.com