

SUELO RÚSTICO		SUELO URBANIZABLE		SUELO URBANO	
[Color]	RÚSTICO DE ASENTAMIENTO REGULAR	[Color]	SECTOR EN SUELO URBANIZABLE RESIDENCIAL	[Color]	LÍMITE DE SUELO URBANO
[Color]	RÚSTICO COMÚN	[Color]	SECTOR EN SUELO URBANIZABLE INDUSTRIAL	[Color]	SECTOR EN SUELO URBANO NO CONSOLIDADO RESIDENCIAL
[Color]	RÚSTICO DE ENTORNO URBANO	[Color]	SECTOR EN SUELO URBANIZABLE TERCIARIO	[Color]	SECTOR EN SUELO URBANO NO CONSOLIDADO INDUSTRIAL
[Color]	RÚSTICO CON PROTECCIÓN AGROPECUARIA			[Color]	SECTOR EN SUELO URBANO NO CONSOLIDADO TERCIARIO
[Color]	RÚSTICO CON PROTECCIÓN CULTURAL				
[Color]	RÚSTICO CON PROTECCIÓN ESPECIAL				
[Color]	RÚSTICO CON PROTECCIÓN DE INFRAESTRUCTURAS				
[Color]	RÚSTICO CON PROTECCIÓN NATURAL				
[Color]	RÚSTICO CON PROTECCIÓN NATURAL Vía Pecuaria				
[Color]	RÚSTICO CON PROTECCIÓN NATURAL Cauce y Ribera				



ÁMBITOS DE GESTIÓN		DOTACIONES URBANÍSTICAS	
[Color]	UNIDAD DE NORMALIZACIÓN	[Color]	EQ EQUIPAMIENTO
[Color]		[Color]	EL ESPACIOS LIBRES
[Color]		[Color]	SU SERVICIOS URBANOS
[Color]		[Color]	TER TERCIARIO

CALIFICACIÓN, ORDENANZAS DE EDIFICACIÓN		OTRAS INDICACIONES	
[Color]	R1 RESIDENCIAL UNIFAMILIAR ALINEADA A CALLE	[Color]	ALINEACIÓN EXISTENTE
[Color]	R2 RESIDENCIAL UNIFAMILIAR NO ALINEADA	[Color]	NUOVA ALINEACIÓN
[Color]	T TERCIARIO	[Color]	CAMBIO DE ORDENANZA
[Color]	I INDUSTRIAL	[Color]	CONEXIÓN VINCULANTE EN LA ORDENANZA DEL SECTOR
[Color]	B BODEGAS	[Color]	RÍO SOTERRADO
[Color]	EQ EQUIPAMIENTO		
[Color]	EL ESPACIOS LIBRES		
[Color]	SU SERVICIOS URBANOS		
[Color]	FUERA DE ORDENACIÓN		
[Color]	ÁREA AJORNADA DE ACOMPAÑAMIENTO VARIADO		
[Color]	ÁREA ACOMPAÑAMIENTO VARIADO		

AFECIONES SECTORIALES	
[Color]	ZONA DE DOMINIO PÚBLICO
[Color]	ZONA DE SERVIDUMBRE
[Color]	LÍNEA LÍMITE EDIFICACIÓN
[Color]	LÍNEA LÍMITE AFECCIÓN

AFECCIÓN CURSOS DE AGUA	
[Color]	LÍNEA DE DOMINIO PÚBLICO HIERÁRICO
[Color]	LÍNEA LÍMITE ZONA DE POLICÍA

AFECCIÓN CEMENTERIOS	
[Color]	LÍNEA POLICÍA MORTUORIA

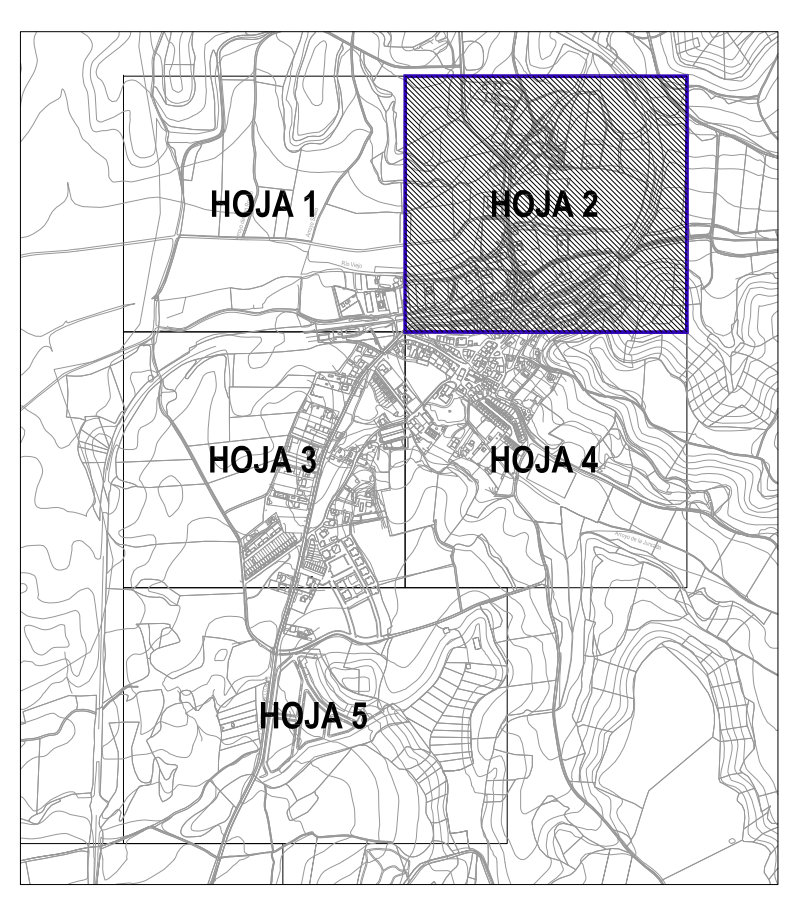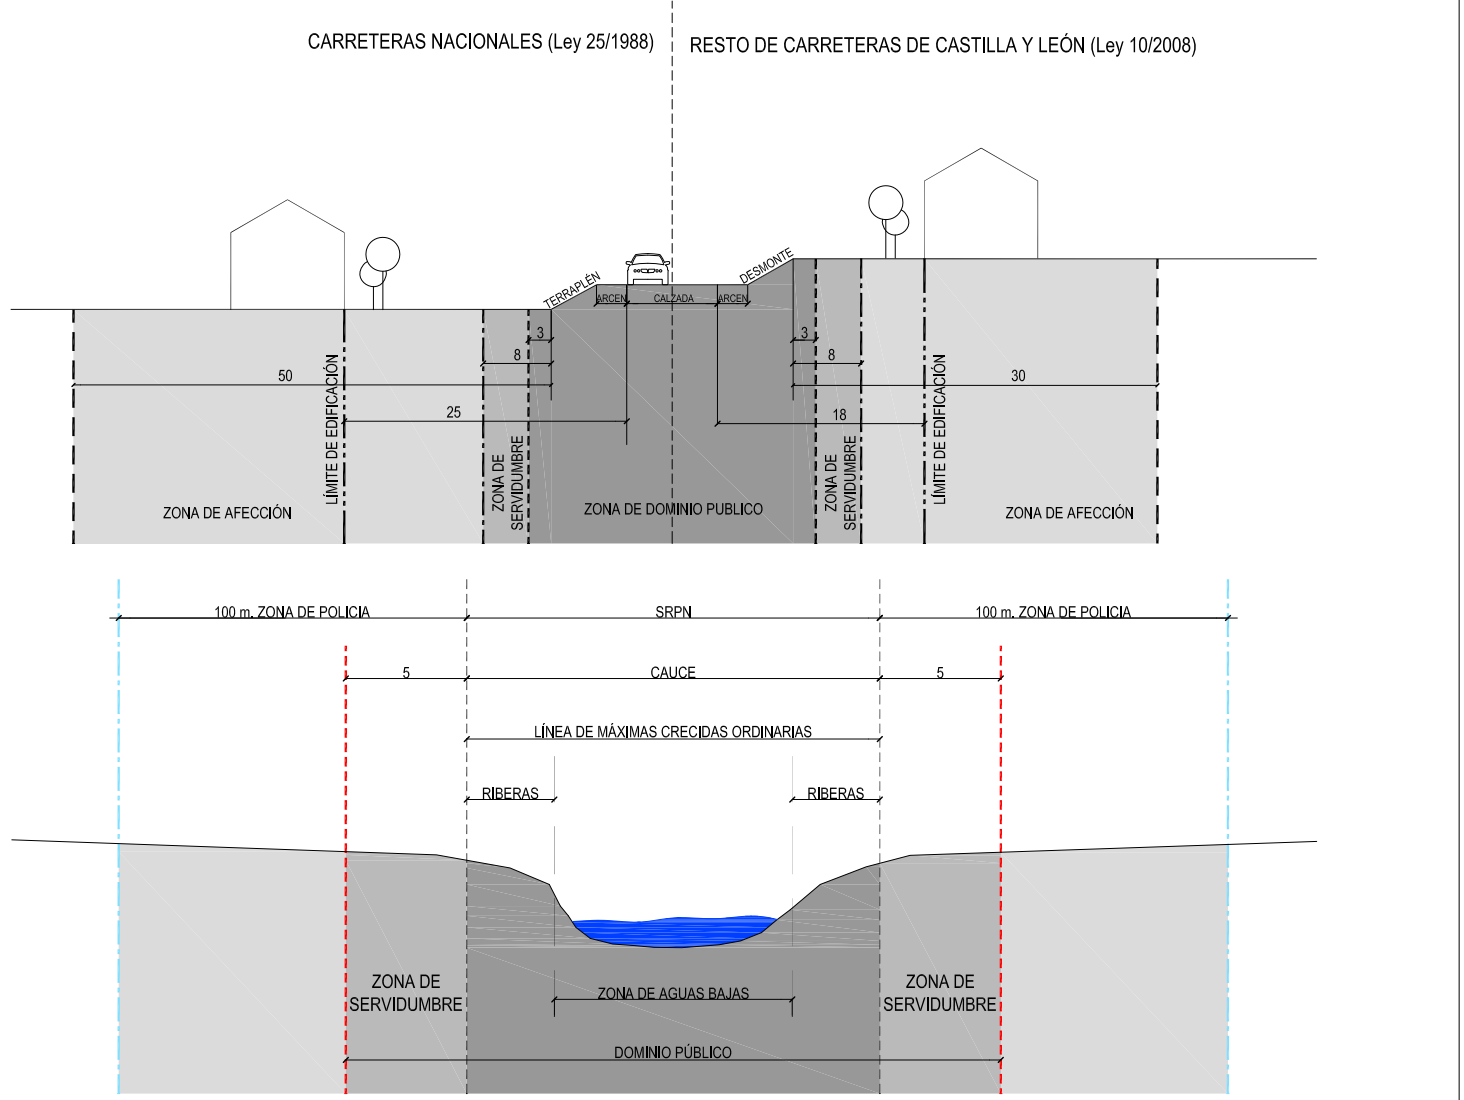

NORMAS URBANÍSTICAS MUNICIPALES Modúbar de la Emparedada - Burgos Modúbar de la Emparedada		
APROBACIÓN PROVISIONAL Documentación Normativa - Planos de Ordenación		
Ordenación y Gestión.		Octubre 2013 DN-PO PO-2.2.a
Escala: 1/1000		