


# PARCELA N° A-03

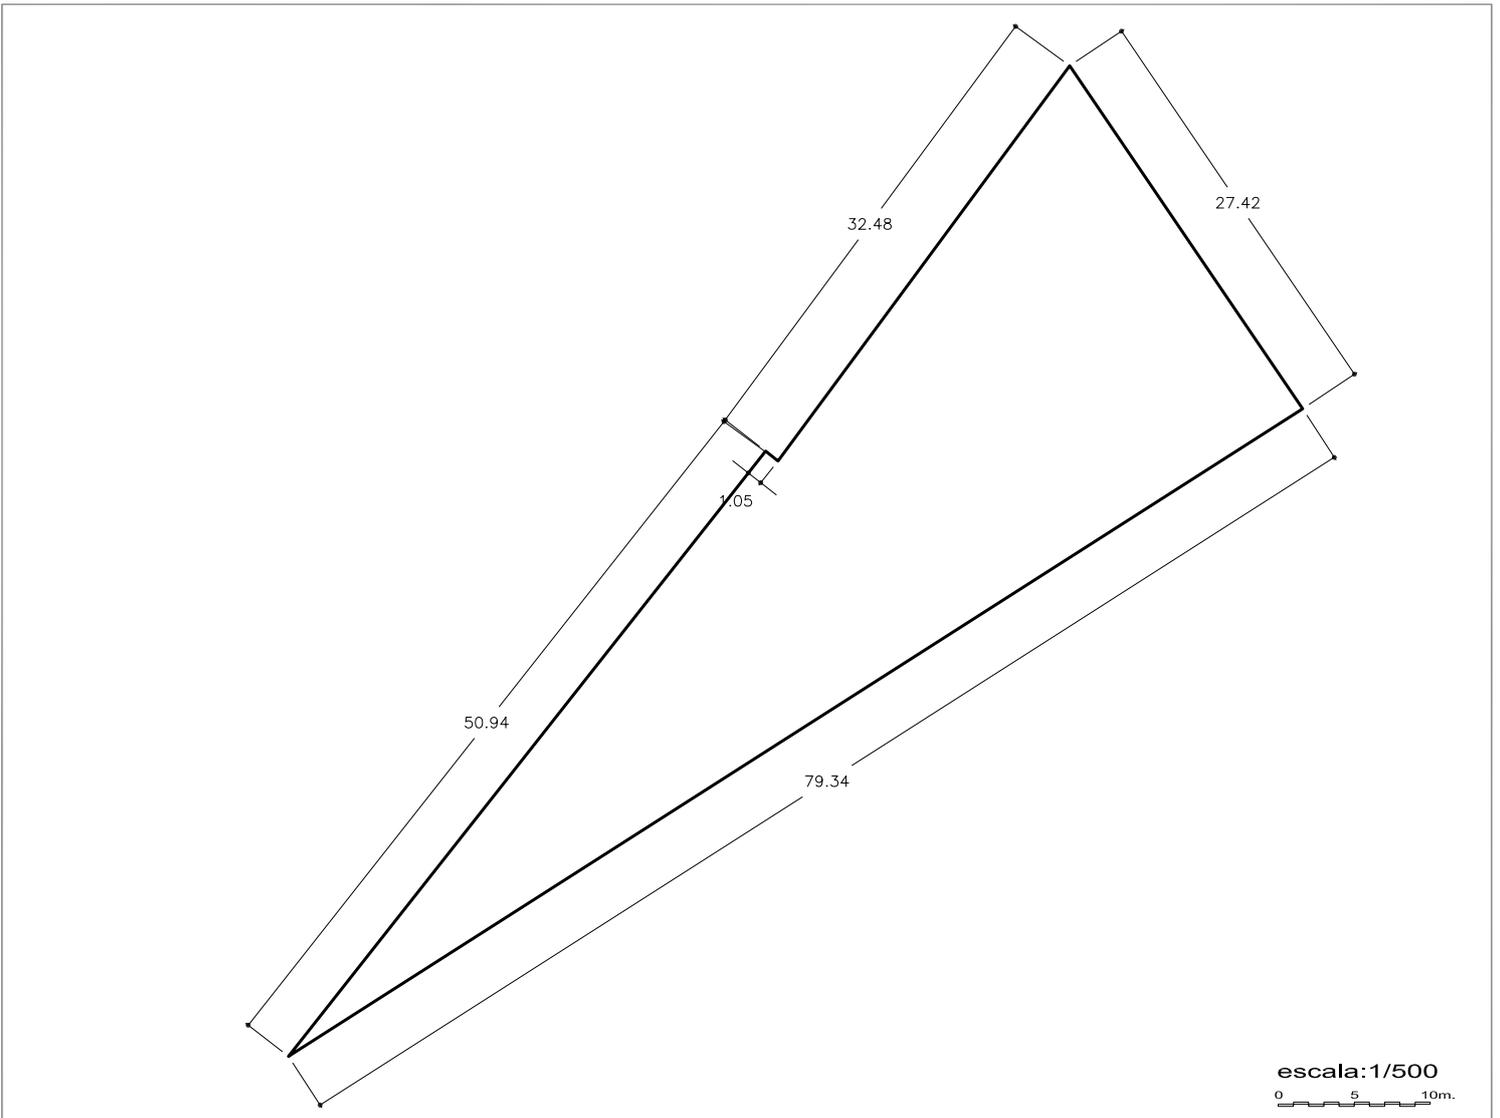


SUPERFICIE	1.071 m <sup>2</sup>
APROVECHAMIENTO GENERADO	685,768136 m <sup>2</sup>
USO	INDUSTRIAL
LINDEROS	
NORTE	Viario público
SUR	Cauce molinar
ESTE	Cauce molinar
OESTE	Resto de finca matriz nº7
PROPIETARIO	SKRETTING ESPAÑA, S.A.
CARGAS GASTOS DE URBANIZACION	6,076595745 %



PROYECTO DE NORMALIZACION  
UNIDAD DE NORMALIZACION AANU 12  
EN COJOBAR, BURGOS



**A-03**  
parcela N°

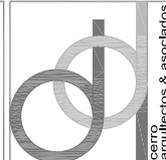

**CERRO ARQUITECTOS & ASOCIADOS 2000 S.L.P.**  
Arquitecto, Jesús del Cerro Alonso  
avd. del vena nº 9, entpl. Iza, 09005 BURGOS  
telef. 947047965 cerro@cerroarquitectos.com