
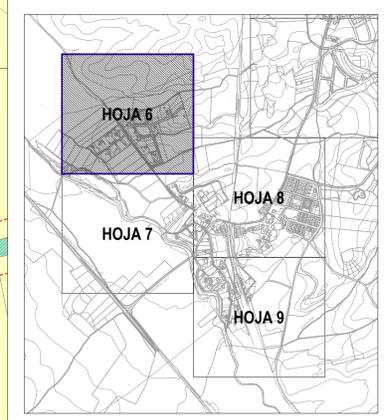


SUELO RÚSTICO		SUELO URBANIZABLE		SUELO URBANO	
[Color]	RÚSTICO DE ASENTAMIENTO IRREGULAR	[Color]	SECTOR EN SUELO URBANIZABLE RESIDENCIAL	[Color]	LÍMITE DE SUELO URBANO
[Color]	RÚSTICO COMÚN	[Color]	SECTOR EN SUELO URBANIZABLE INDUSTRIAL	[Color]	SECTOR EN SUELO URBANO NO CONSOLIDADO RESIDENCIAL
[Color]	RÚSTICO DE ENTORNO URBANO	[Color]	SECTOR EN SUELO URBANIZABLE TERCIARIO	[Color]	SECTOR EN SUELO URBANO NO CONSOLIDADO INDUSTRIAL
[Color]	RÚSTICO CON PROTECCIÓN AGROPECUARIA	[Color]		[Color]	SECTOR EN SUELO URBANO NO CONSOLIDADO TERCIARIO
[Color]	RÚSTICO CON PROTECCIÓN CULTURAL			[Color]	
[Color]	RÚSTICO CON PROTECCIÓN ESPECIAL				
[Color]	RÚSTICO CON PROTECCIÓN DE INFRAESTRUCTURAS				
[Color]	RÚSTICO CON PROTECCIÓN NATURAL				
[Color]	RÚSTICO CON PROTECCIÓN NATURAL Vía Pecuaria				
[Color]	RÚSTICO CON PROTECCIÓN NATURAL Cañes y Ribera				

CALIFICACIÓN, ORDENANZAS DE EDIFICACIÓN		OTRAS INDICACIONES	
[Color]	R1 RESIDENCIAL UNIFAMILIAR ALINEADA A CALLE	[Line]	ALINEACIÓN EXISTENTE
[Color]	R2 RESIDENCIAL UNIFAMILIAR NO ALINEADA	[Line]	NUÉVA ALINEACIÓN
[Color]	T TERCIARIO	[Line]	CAMBIO DE ORDENANZA
[Color]	I INDUSTRIAL	[Line]	CONEXIÓN VINCULANTE EN LA ORDENANZA DEL SECTOR
[Color]	B BODEGAS	[Line]	RÍO SOTERRADO
[Color]	EQ EQUIPAMIENTO		
[Color]	EL ESPACIOS LIBRES		
[Color]	SU SERVICIOS URBANOS		
[Color]	FUERA DE ORDENACIÓN		
[Color]	ÁREA AJORNADA DE ACOMPAÑAMIENTO VIBRO		
[Color]	ÁREA ACOMPAÑAMIENTO VIBRO		

AFECCIONES SECTORIALES	
[Line]	AFECCIÓN CARRETERAS
[Line]	ZONA DE DOMINIO PÚBLICO
[Line]	ZONA DE SERVIDUMBRE
[Line]	LÍNEA LÍMITE EDIFICACIÓN
[Line]	LÍNEA LÍMITE AFECCIÓN
[Line]	AFECCIÓN CURSOS DE AGUA
[Line]	LÍNEA DE DOMINIO PÚBLICO HIERÁRQUICO
[Line]	LÍNEA LÍMITE ZONA DE POLICÍA
[Line]	AFECCIÓN CEMENTERIOS
[Line]	LÍNEA POLICÍA MORTUORIA

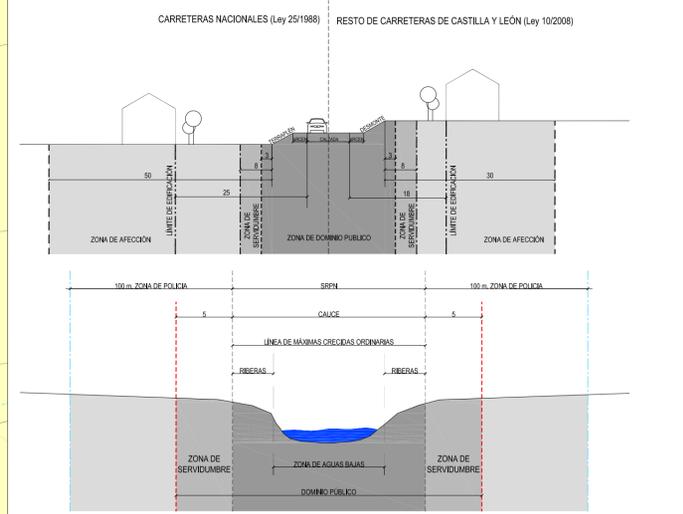

NORMAS URBANÍSTICAS MUNICIPALES Modúbar de la Emparedada - Burgos Cajóbar		
APROBACIÓN PROVISIONAL		Octubre 2013
Documentación Normativa - Planos de Ordenación		DN-PO
Ordenación y Gestión.		PO-2.1.b
Escala: 1/1000		